




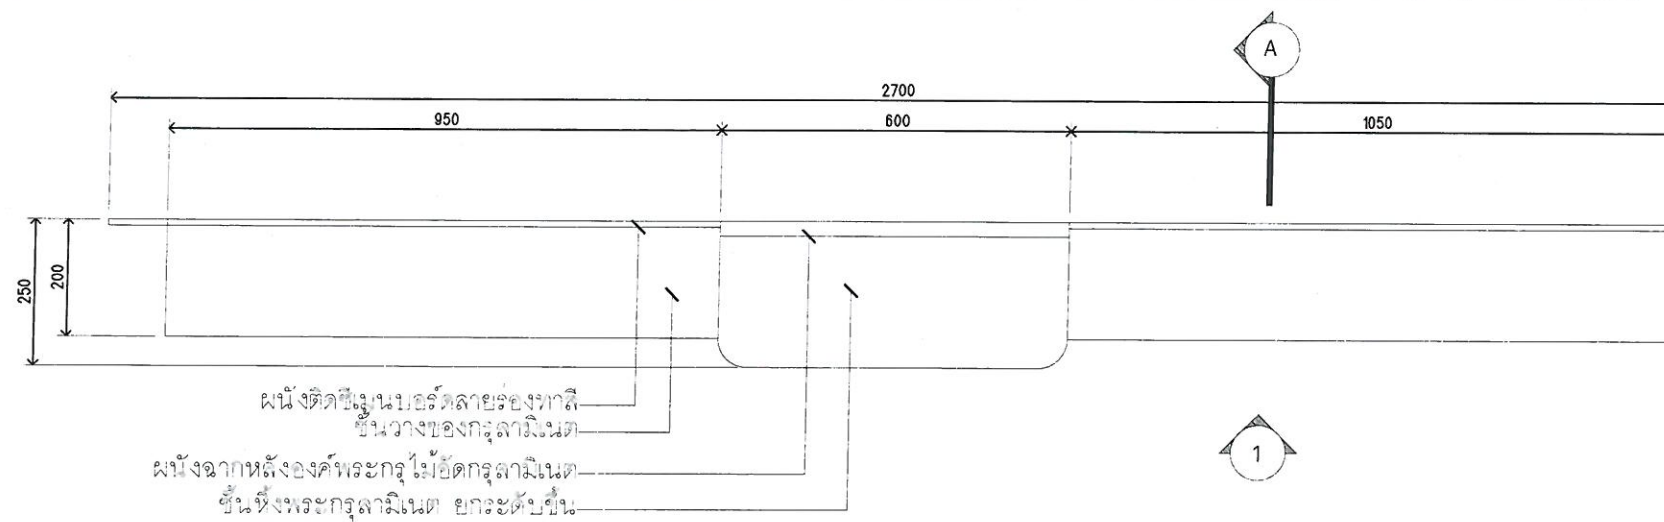

BF 13 1:12.5

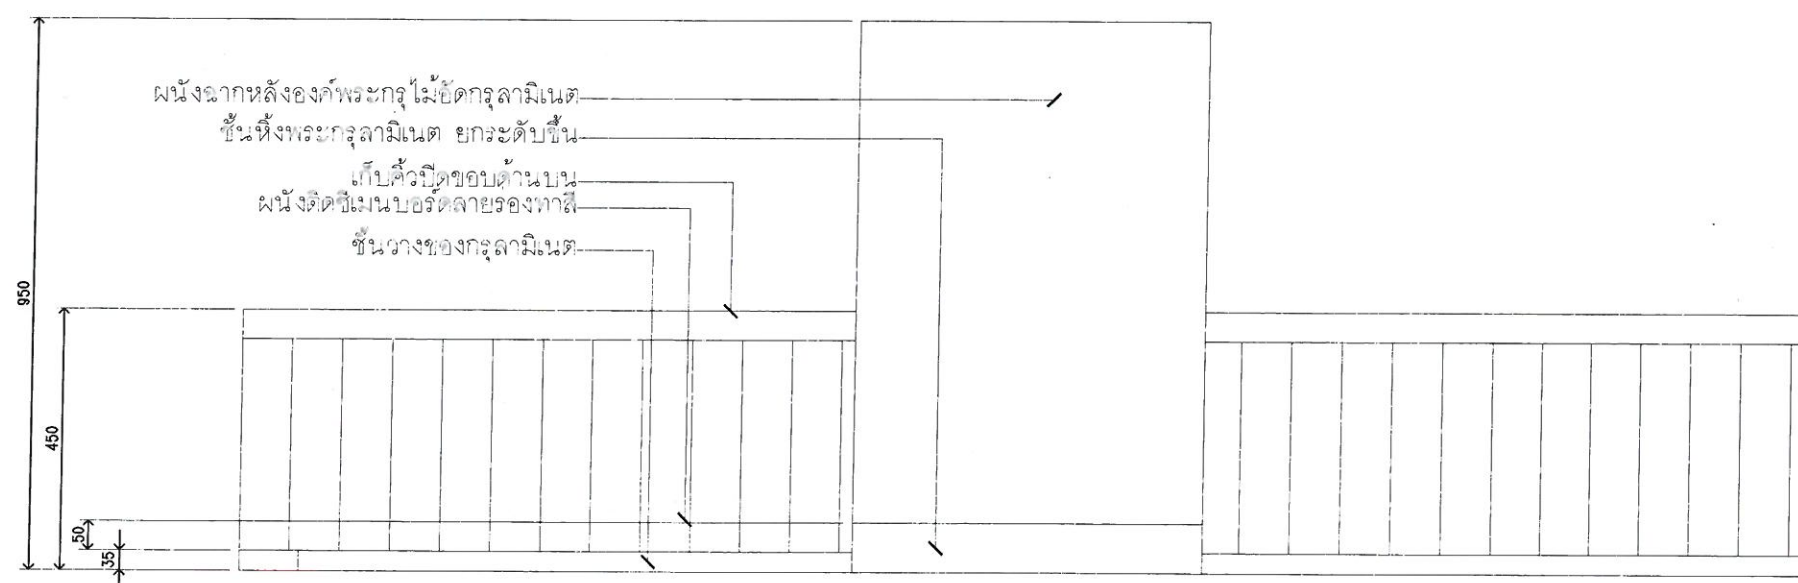

1 รูปด้าน 1:12.5
BF 13

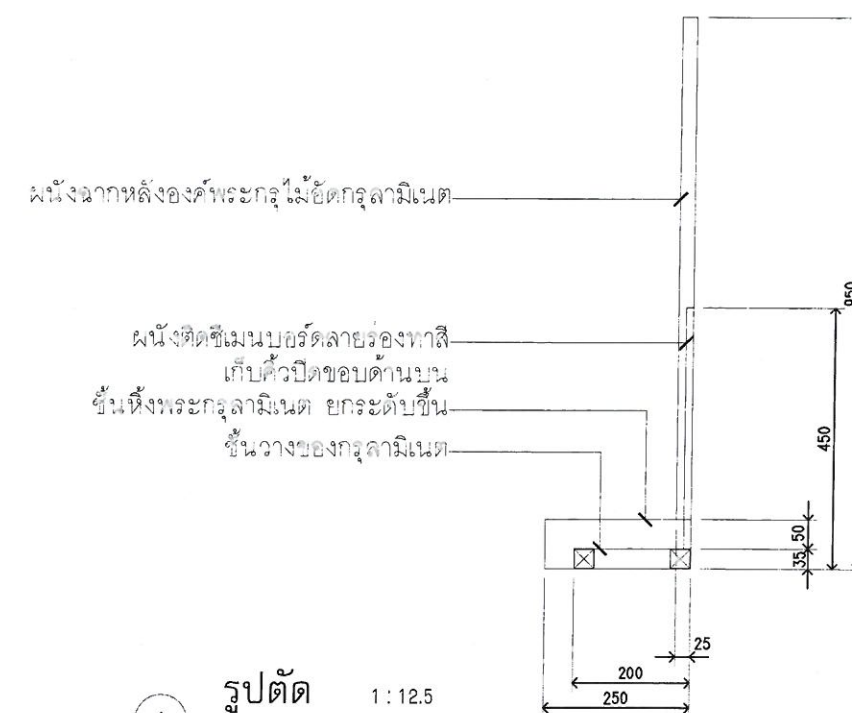


A รูปตัด 1:12.5
BF 13


BF - 13 ตกแต่งผนังและชั้นหิ้งพระองค์พระ
ชั้นวางของโครงไม้เนื้อแข็งกรุไม้ขัดถูลามิเนต
ผนังติดซีเมนต์บอร์ดลายร่องทาสี ปิดผิวด้านบน

 กองช่าง เทศบาลเมืองหนองปรือ			
โครงการ	โครงการปรับปรุง ตกแต่งห้องสำนักงานทะเบียนท้องถิ่นเทศบาลเมืองหนองปรือ พร้อมติดตั้งระบบงานบัตรประชาชนและระบบงานทะเบียนราษฎร		
สถานที่	บริเวณห้องสำนักงานทะเบียนท้องถิ่น เทศบาลเมืองหนองปรือ หมู่ 7 ต.หนองปรือ อ.บางละมุง จ.ชลบุรี		
ตรวจ	นายพงศกร นวลศรีอำ หัวหน้าฝ่ายแบบแผนและก่อสร้าง	คณะกรรมการ จัดทำแบบรายการงานก่อสร้าง ตามคำสั่งเทศบาลเมืองหนองปรือที่ 332/2565 ลงวันที่ 7 มิถุนายน 2565	
ตรวจ	นายอนุสรณ์ อุดมระแก้ว ผอ.กองช่าง	นายเอกชัย นิลปานนท์ ผู้อำนวยการกองช่างสุขาภิบาล นายสุริยาชัย นิลปานนท์ หัวหน้าฝ่ายทะเบียนราษฎร และบัตรประชาชน นายสุวิทย์ ชัยสิทธิ์ สถาปนิกปฏิบัติการ นางสาววิจิตร ทับสัน นักจัดการงานทะเบียนและบัตรปฏิบัติการ	
เห็นชอบ	นายศราวุธ อมรธรรมสิน ปลัดเทศบาลเมืองหนองปรือ		
อนุมัติ	นายวินัย อินทรพิทักษ์ นายกเทศมนตรีเมืองหนองปรือ		
แบบเลขที่	ขบ 29/2566		41
ลงวันที่	1 มิถุนายน 2566		50


BF 14 1:12.5

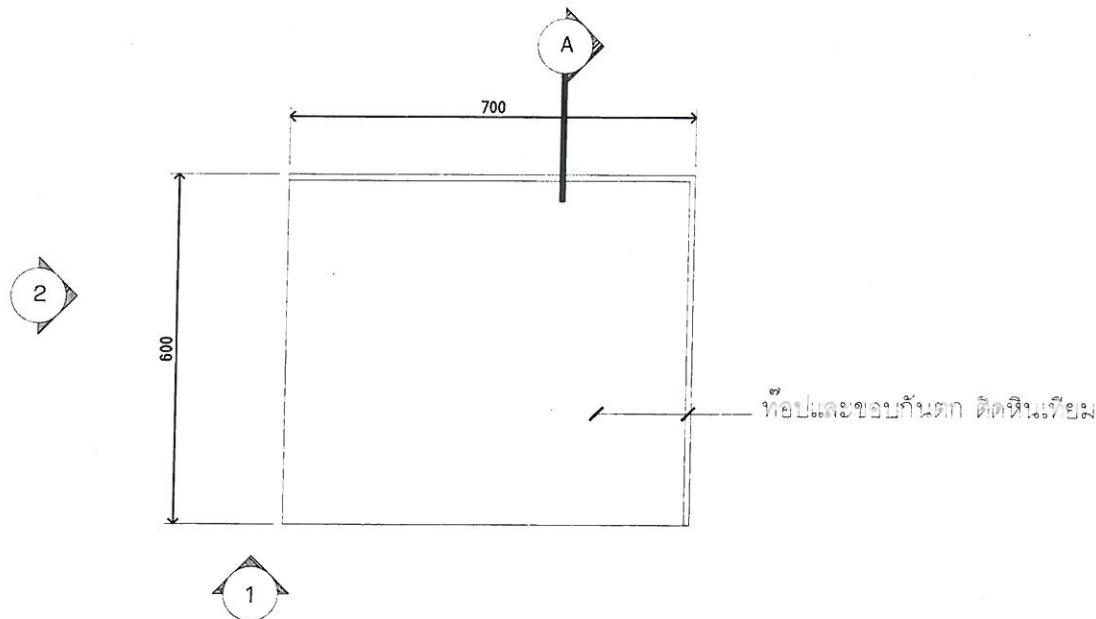



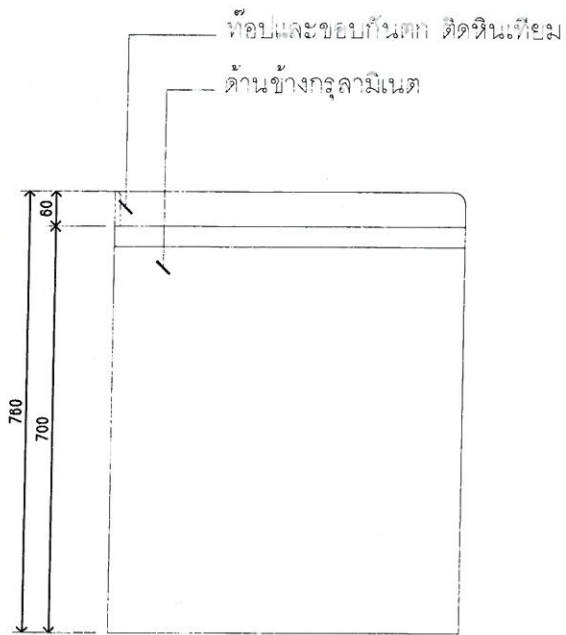

รูปด้าน 1:12.5
BF 14

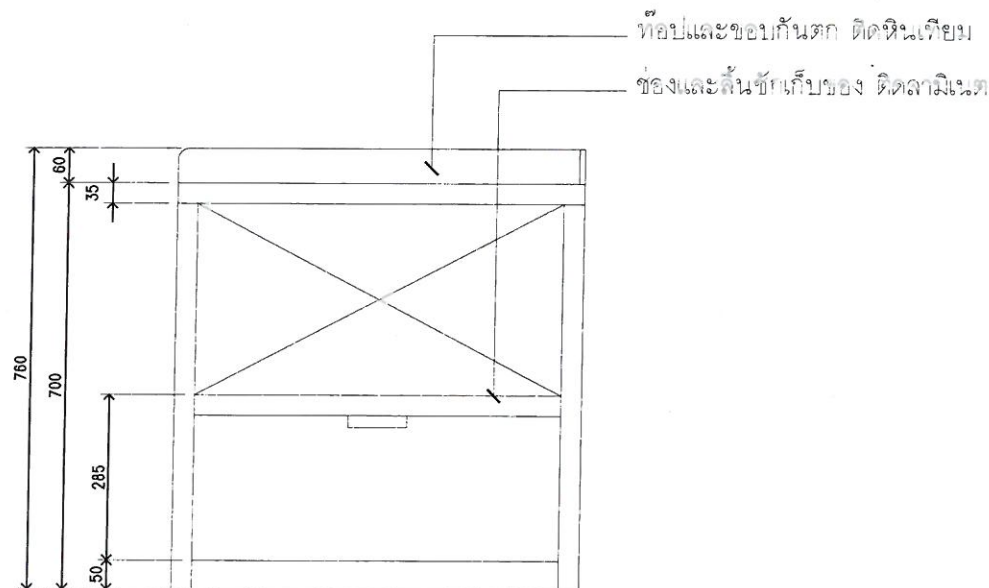

รูปด้าน 1:12.5
BF 14


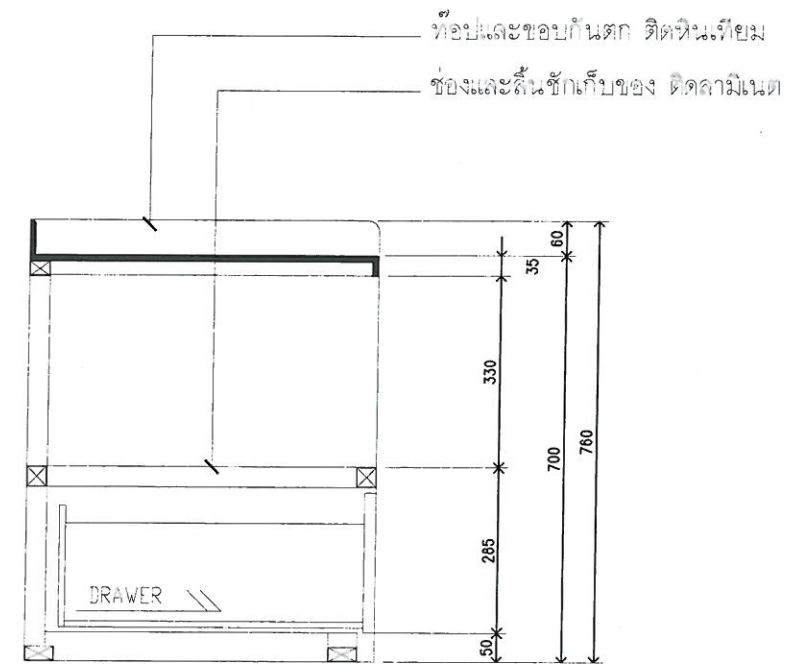


รูปตัด 1:12.5
BF 14


BF - 14 เคาน์เตอร์หินน้ำ
โครงไม้เนื้อแข็งกรุไม้ลามิเนต
หีบและขอบกันตก ติดหินเทียม ช่องและลิ้นชักเก็บของ ติดลามิเนต

แบบเลขที่	นบ/ 29/2566		42
ลงวันที่	1 สิงหาคม 2566		50

BF 15 1:12.5

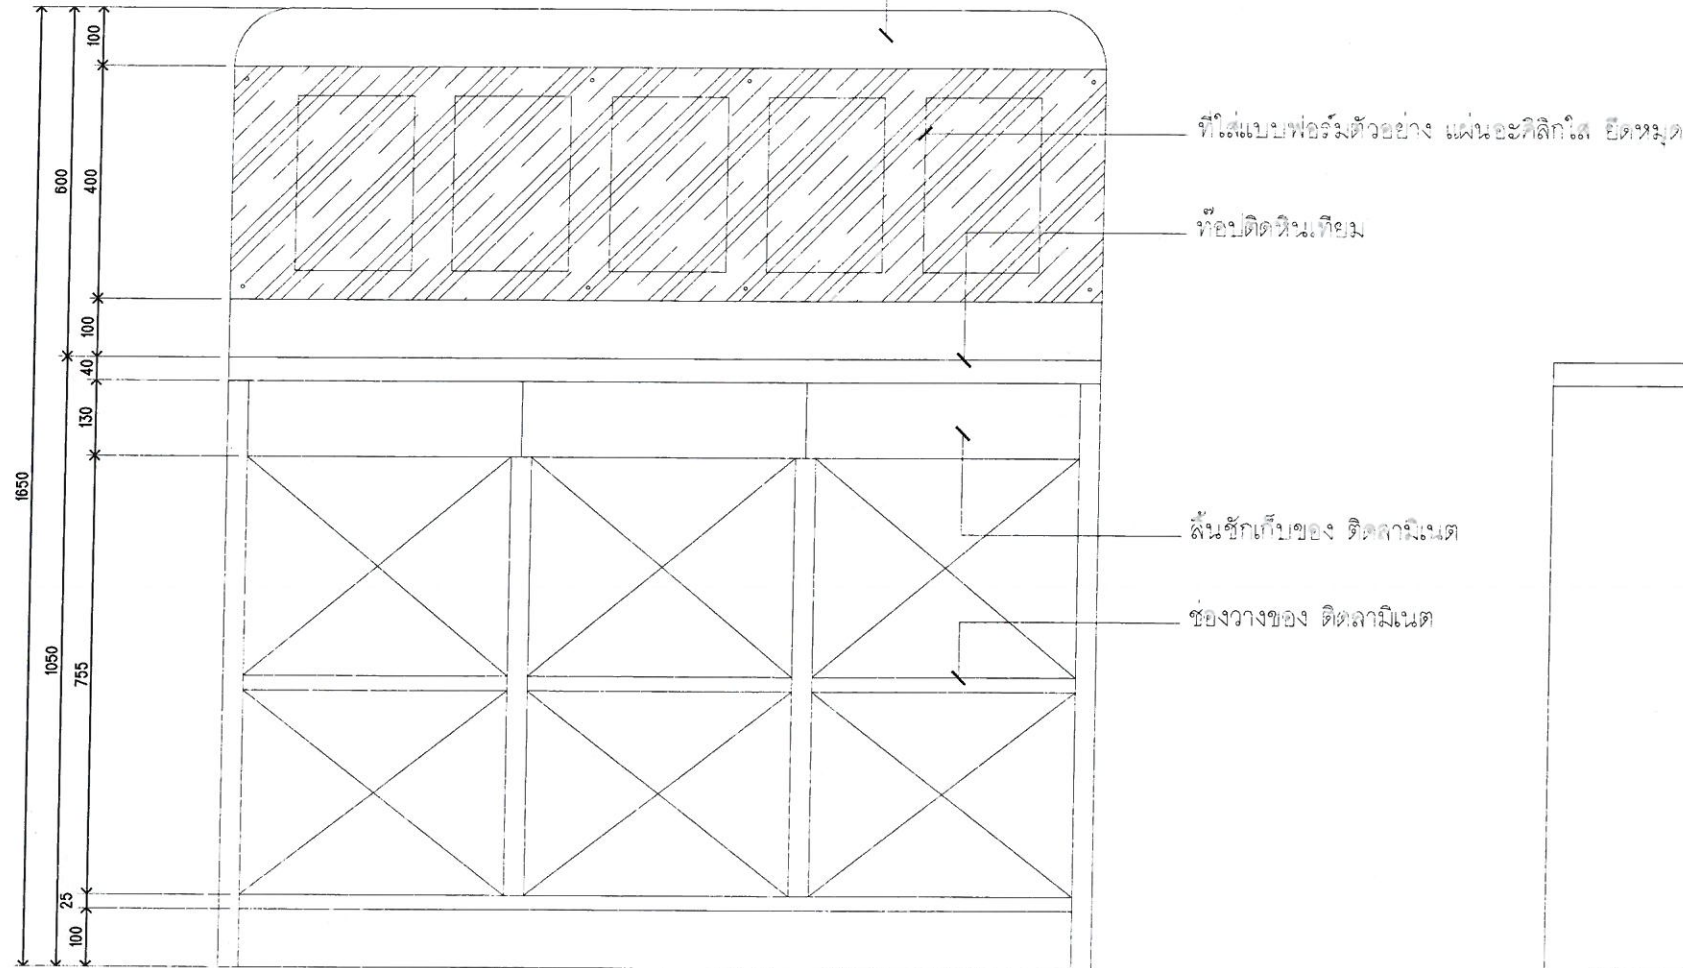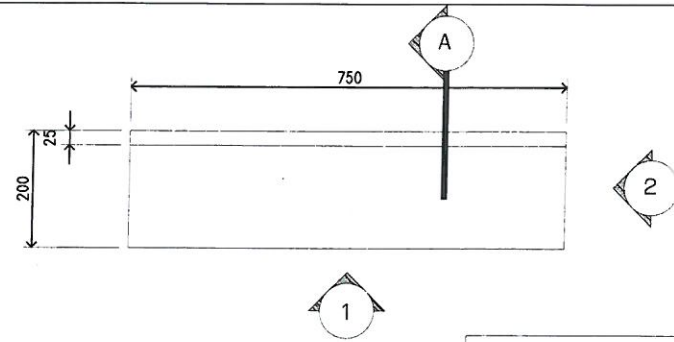

1 รูปด้าน 1:12.5
BF 15

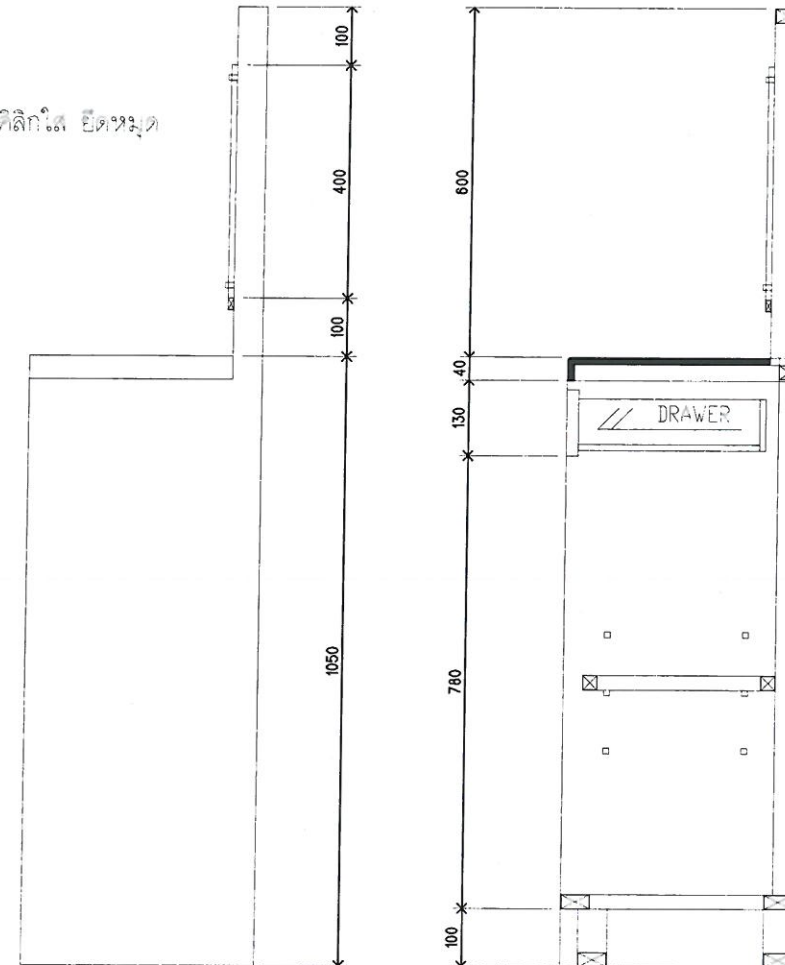


2 รูปด้าน 1:12.5
BF 15

A รูปตัด 1:12.5
BF 15

BF - 15 เคาน์เตอร์กรอกเอกสาร
โครงไม้เนื้อแข็งกรุไม้อัดกลุลาไมเนท ทับปิดหินเทียม
ลิ้นชักเก็บของเปิด-ปิดระบบดูด มีลูกบิดกด
ตอนล่าง ช่องขึ้นวางของรับน้ำหนักประมาณ 100 กิโลกรัม
ที่ใส่แบบฟอร์มตัวอย่าง แผ่นอะคริลิกใส ยึดติด
ด้านหลังเคาน์เตอร์กลุลาไมเนท

 กองช่าง เทศบาลเมืองหนองปรือ			
แบบเลขที่	29/2566		
ลงวันที่	1 มีนาคม 2566		
			43
			50

CL 01 1 : 25

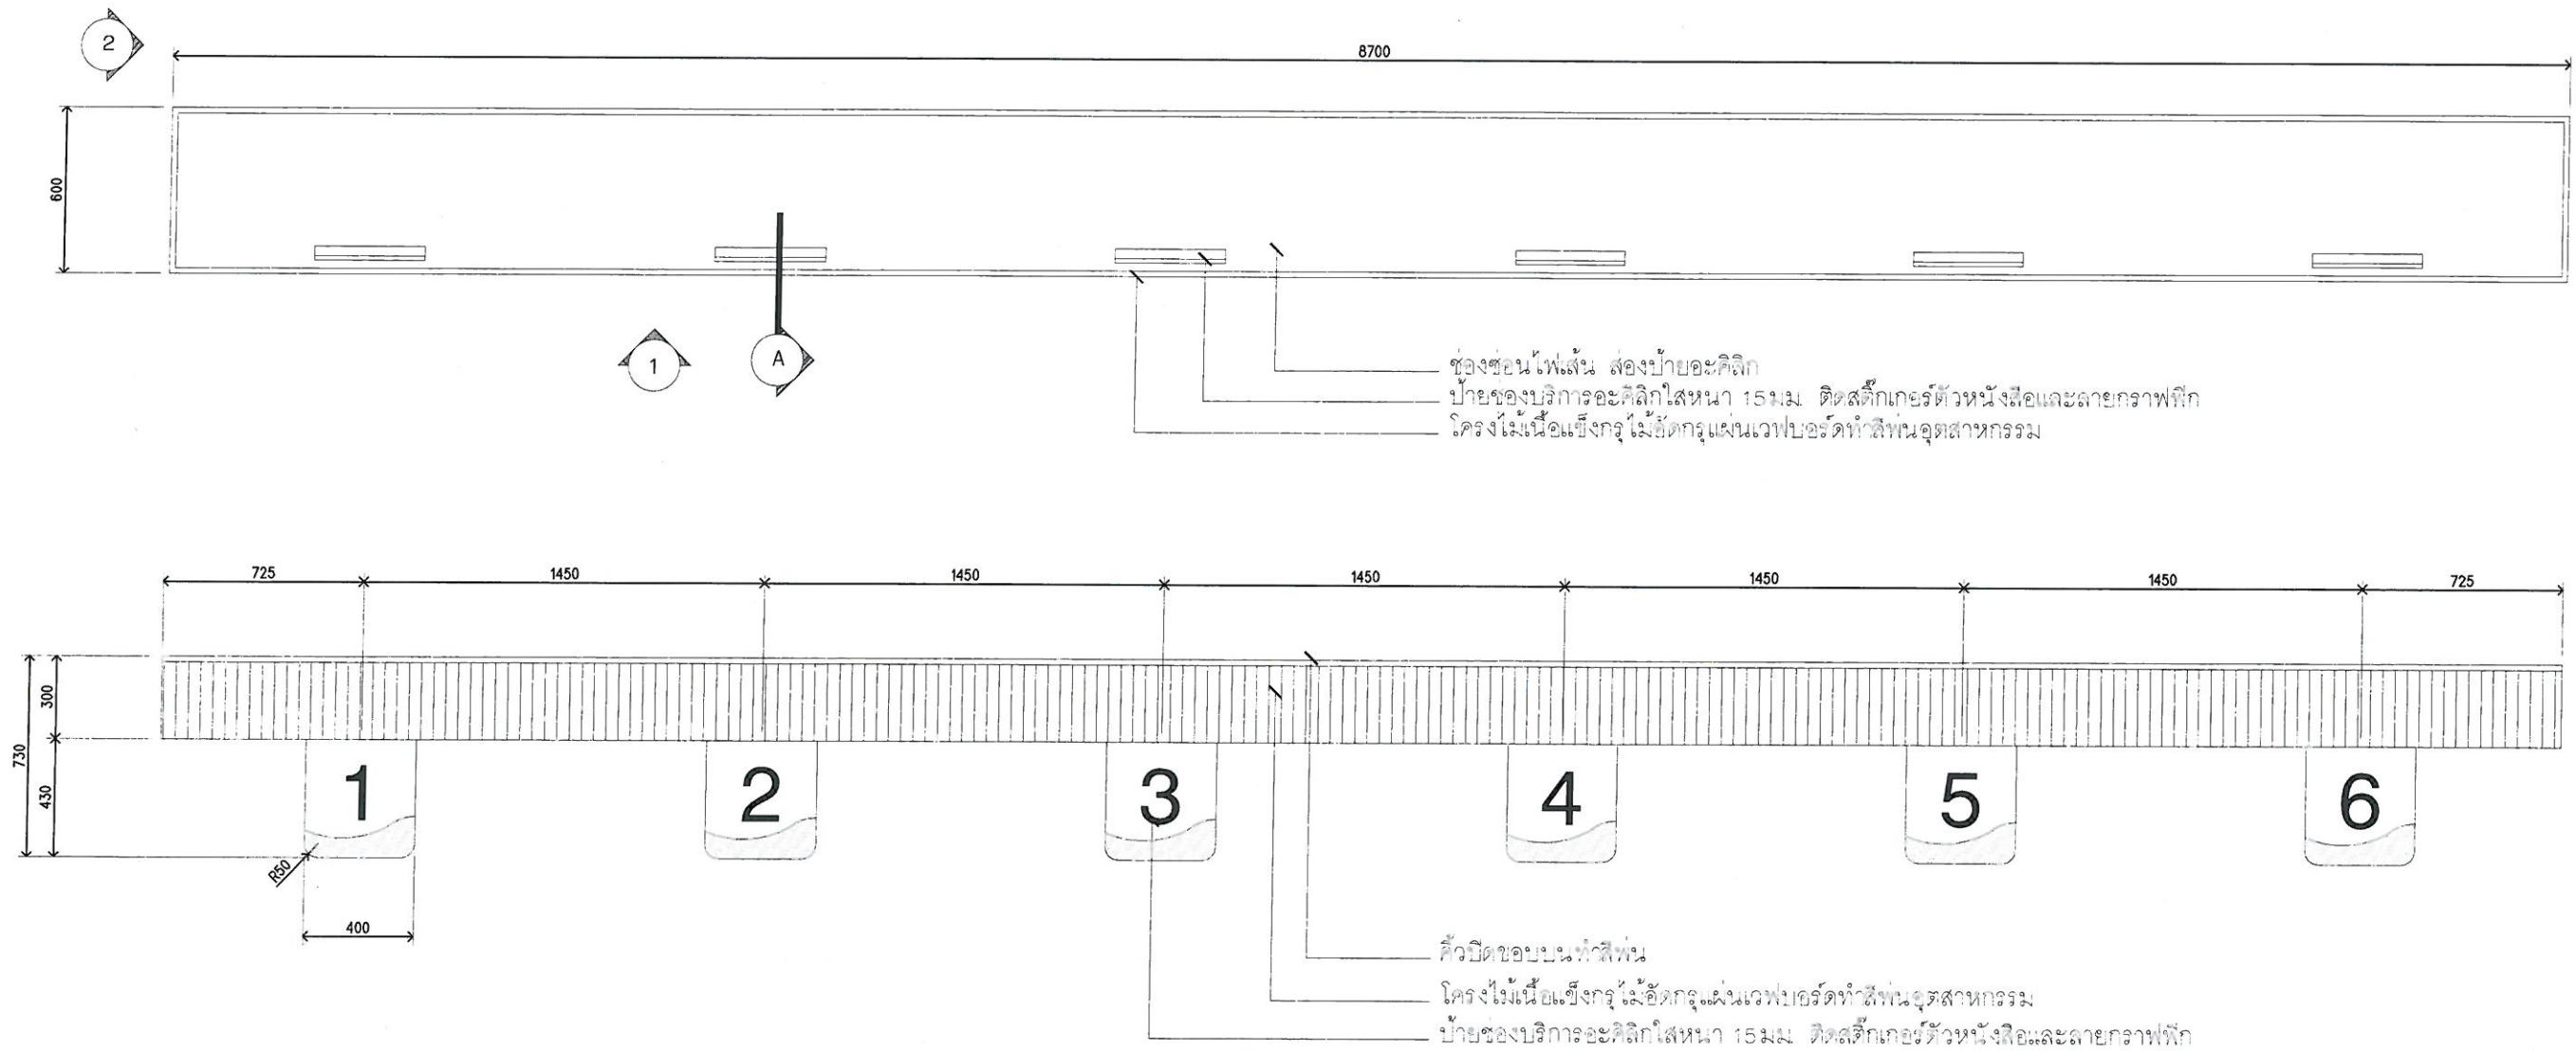


1 รูปด้าน 1 : 25
CL 01

CL - 01	ป้ายห้อยซ่อนไฟส่วนเคาน์เตอร์ทะเบียน
โครงไม้เนื้อแข็งกรุไม้ไผ่กรุแผ่นเวปบอร์ดทำสีพื้นอุตสาหกรรม	
ป้ายของบริการอะคริลิกใสหนา 15 มม. ติดสติ๊กเกอร์ตัวหนังสือและลายกราฟฟิก	

 กองช่าง เทศบาลเมืองหนองปรือ			
โครงการ	โครงการปรับปรุง ตกแต่งห้องสำนักงานทะเบียนท้องถิ่นเทศบาลเมืองหนองปรือ พร้อมติดตั้งระบบงานบัตรประจำตัวประชาชนและระบบงานทะเบียนราษฎร		
สถานที่	บริเวณห้องสำนักงานทะเบียนท้องถิ่น เทศบาลเมืองหนองปรือ หมู่ 7 ต.หนองปรือ อ.บางละมุง จ.ชลบุรี		
ตรวจ	นายพงศกร นวลศรีจำ หัวหน้าฝ่ายแบบแผนและก่อสร้าง	คณะกรรมการ จัดทำแบบรายละเอียดการก่อสร้าง ตามคำสั่งเทศบาลเมืองหนองปรือที่ 392/2565 ลงวันที่ 7 สิงหาคม 2565	
ตรวจ	นายธนศพร อุดมระแก้ว ผอ. กองช่าง	นายเบ็ญจ นิลปานนท์ ผู้อำนวยการกองช่างเทศบาลเมืองหนองปรือ	นายสุรเชษฐ์ กวีธรรม หัวหน้าฝ่ายทะเบียนราษฎรและบัตรประจำตัวประชาชน
เห็นชอบ	นายศราวุธ อมรรธรรมสิน ปลัดเทศบาลเมืองหนองปรือ	นายอดิสร ไชยศิริ วิศวกรโยธาชำนาญการ	นายวุฒิกร ชัยสิทธิ์ สถาปนิกปฏิบัติการ
อนุมัติ	นายวินัย อินทร์พิทักษ์ นายกเทศมนตรีเมืองหนองปรือ	นางสาววิจิตร ทัพขัน นักจัดการงานทะเบียนและบัตรปฏิบัติการ	
แบบเลขที่	ฉบับ 29/2566		44
ลงวันที่	7 สิงหาคม 2566		50

CL 02 1:25

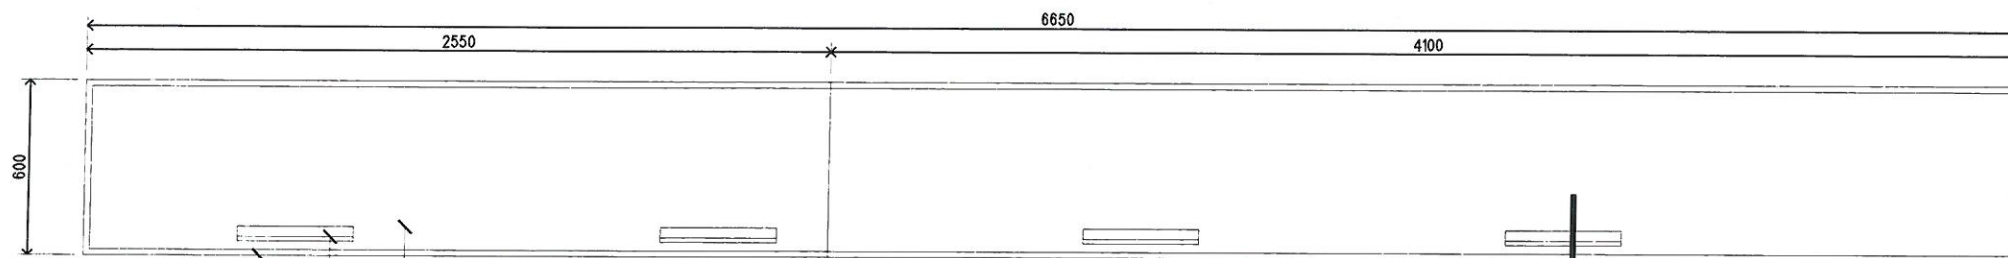


2

ช่องซ่อนไฟเส้น สองป้ายอะคริลิก
ป้ายช่องบริการอะคริลิกใสหนา 15 มม. ติดสติกเกอร์ตัวหนังสือและลายกราฟฟิก
โครงไม้เนื้อแข็ง ไม้อัดกรุแผ่นวฟบอร์ดทำสีฟันอุตสาหกรรม


A

1

รูปตัด 1:12.5
CL 01,2

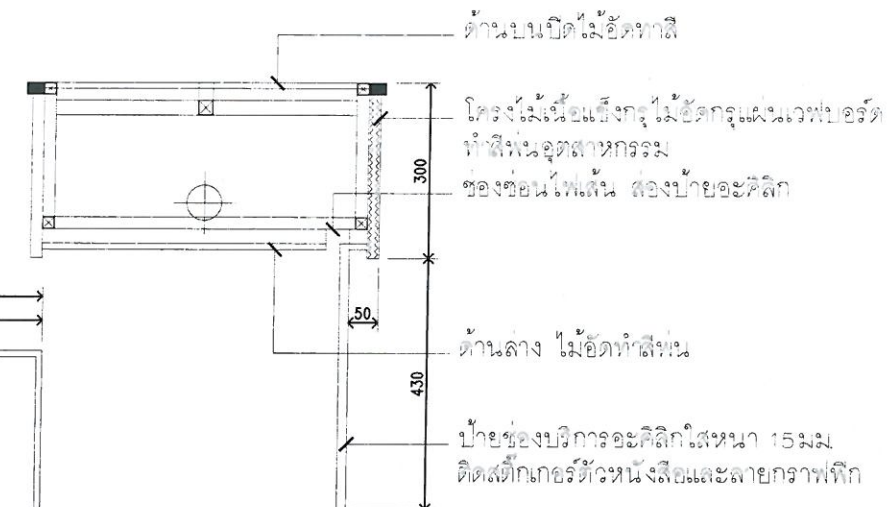

ด้านบนปิดไม้อัดทาสี
โครงไม้เนื้อแข็ง ไม้อัดกรุแผ่นวฟบอร์ดทำสีฟันอุตสาหกรรม
ช่องซ่อนไฟเส้น สองป้ายอะคริลิก
ด้านล่าง ไม้อัดทาสีฟัน
ป้ายช่องบริการอะคริลิกใสหนา 15 มม. ติดสติกเกอร์ตัวหนังสือและลายกราฟฟิก

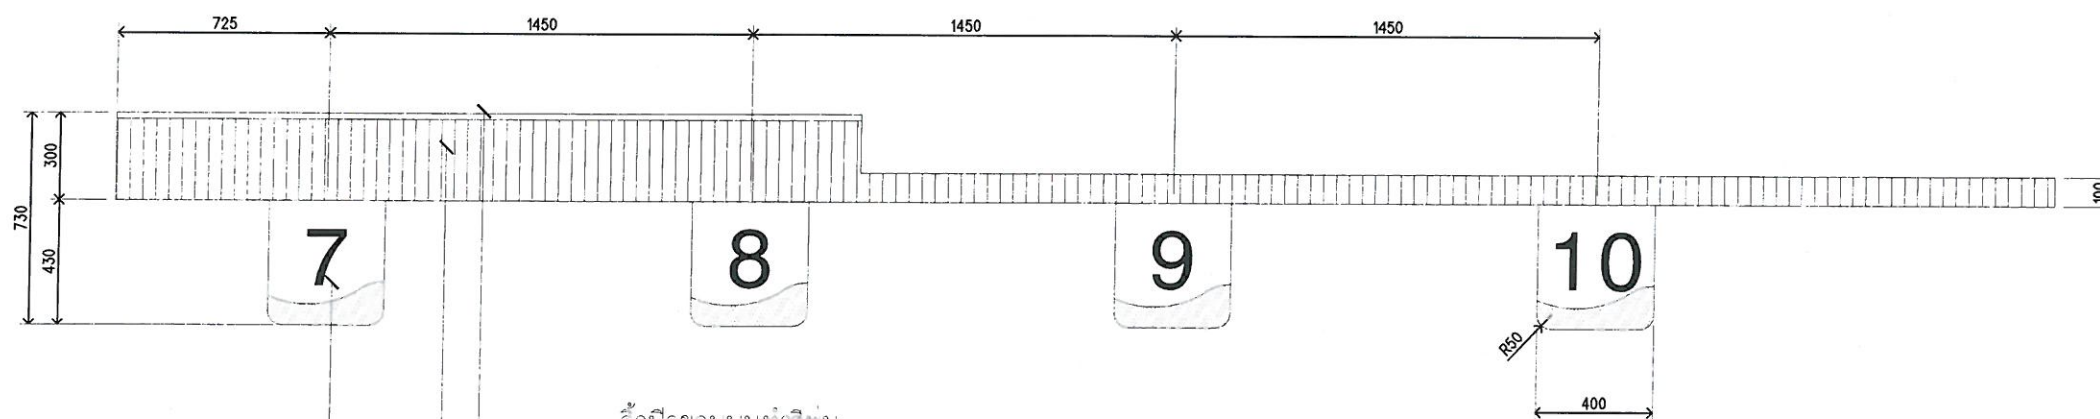

730
300
430

7


8

9

10

คิ้วปิดขอบบนทำสีฟัน
โครงไม้เนื้อแข็ง ไม้อัดกรุแผ่นวฟบอร์ดทำสีฟันอุตสาหกรรม
ป้ายช่องบริการอะคริลิกใสหนา 15 มม. ติดสติกเกอร์ตัวหนังสือและลายกราฟฟิก

รูปด้าน 1:25
CL 02

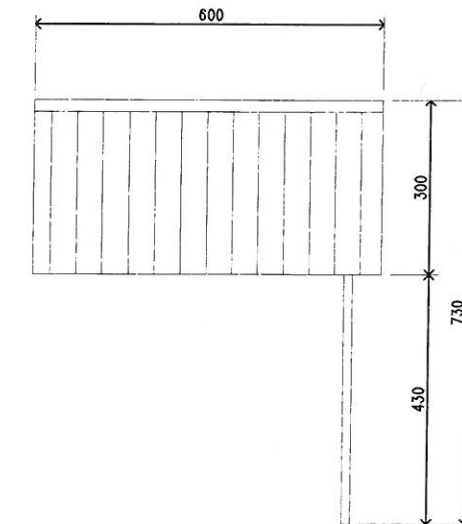


รูปด้าน 1:12.5
CL 01,2

CL - 02	ป้ายห้อยซ่อนไฟซ่อนตามโครงงานบัตร
โครงไม้เนื้อแข็ง ไม้อัดกรุแผ่นวฟบอร์ดทำสีฟันอุตสาหกรรม	
ป้ายช่องบริการอะคริลิกใสหนา 15 มม. ติดสติกเกอร์ตัวหนังสือและลายกราฟฟิก	


 กองช่าง เทศบาลเมืองหนองปรือ			
โครงการ	โครงการปรับปรุง ตกแต่งห้องสำนักงานทะเบียนท้องถิ่นเทศบาลเมืองหนองปรือ พร้อมติดตั้งระบบงานบัตรประจำตัวประชาชนและระบบงานทะเบียนราษฎร		
สถานที่	บริเวณห้องสำนักงานทะเบียนท้องถิ่น เทศบาลเมืองหนองปรือ หมู่ 7 ต.หนองปรือ อ.บางละมุง จ.ชลบุรี		
ตรวจ	นายพงศกร นวลศรี หัวหน้าฝ่ายแบบแผนและก่อสร้าง	W.S	คณะกรรมการ จัดทำแบบปฏิบัติงานก่อสร้าง ตามคำสั่งเทศบาลเมืองหนองปรือที่ 332/2565 ลงวันที่ 7 มิถุนายน 2565
ตรวจ	นายธนกร อุดมแก้ว ผอ.กองช่าง	S.M.S	นายเชษฐา นิลพานิช ผู้อำนวยการกองช่างเทคนิค นายอติสร ไชยสิทธิ์ วิศวกรโยธาชำนาญการ นายสุรชัย ก้าวรณรงค์ หัวหน้าฝ่ายทะเบียนราษฎร และบัตรประจำตัวประชาชน นายสุวิทย์ ชัยสิทธิ์ สถาปนิกปฏิบัติการ
เห็นชอบ	นายศราวุธ อมรรธรรมสิน ปลัดเทศบาลเมืองหนองปรือ	S	นางสาววิจิตรา ทับสัน นักจัดการงานทะเบียนและบัตรปฏิบัติการ
อนุมัติ	นายวินัย อินทรทิพย์ นายกเทศมนตรีเมืองหนองปรือ	W	
แบบเลขที่	นบ 25/2566		45
ลงวันที่	1 มิถุนายน 2566		50

F 01


1 : 12.5

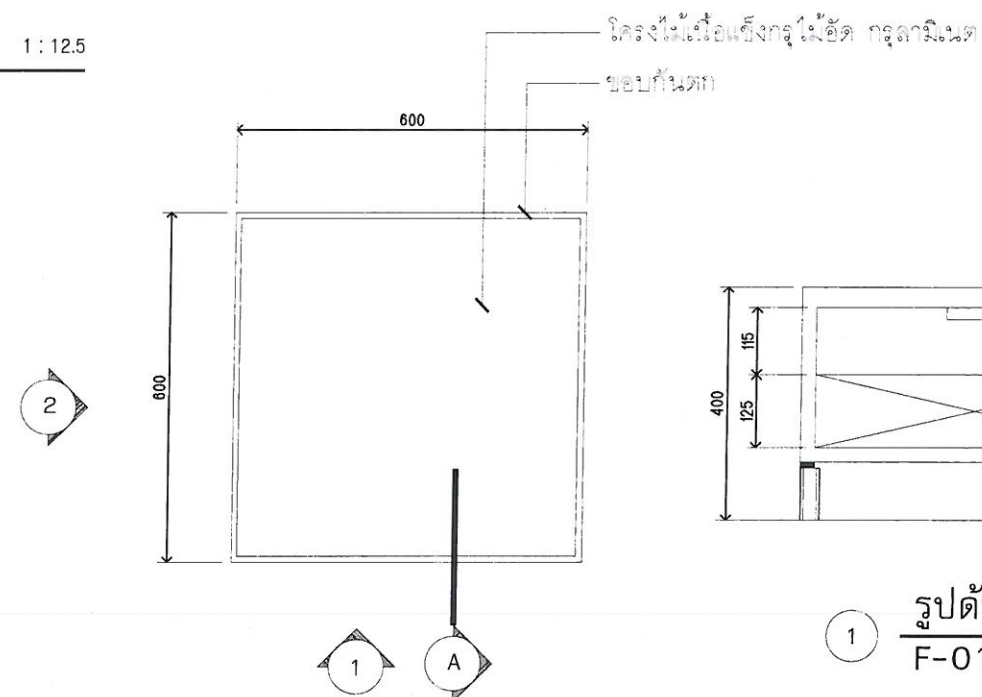


โครงไม้เนื้อแข็งกรุไม้อัด กุหลาบมอญ
ขอบกันตก

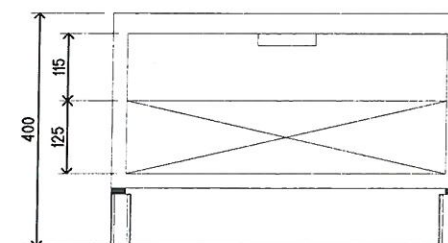

1 รูปด้าน 1 : 12.5
F-01

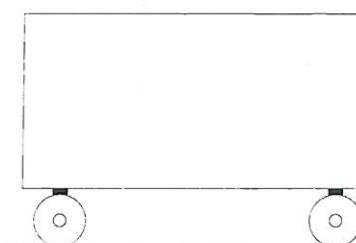

2 รูปด้าน 1 : 12.5
F-01

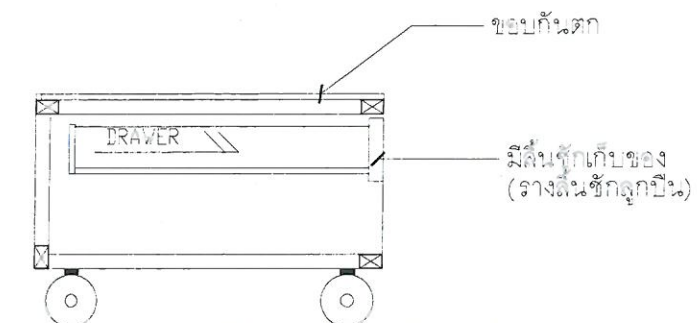




A รูปตัด 1 : 12.5
F-01

โครงไม้เนื้อแข็งกรุไม้อัด กุหลาบมอญ	
มีลิ้นชักเก็บของ (รางลิ้นชักถูกปิด) ติดล้อเลื่อนสี่ล้อ	




กองช่าง เทศบาลเมืองหนองปรือ	
โครงการ	โครงการปรับปรุง ตกแต่งห้องสำนักงานเทศบาลเมืองหนองปรือ พร้อมติดตั้งระบบงานบำบัดประจุตัวประชาชนและระบบงานทะเบียนราษฎร
สถานที่	บริเวณห้องสำนักงานเทศบาลเมืองหนองปรือ หมู่ 7 ต.หนองปรือ อ.บางละมุง จ.ชลบุรี
ตรวจ	นายพงศกร นวลศรีจำ หัวหน้าฝ่ายแผนและก่อสร้าง
ตรวจ	นายธนกร อุดมแก้ว ผอ.กองช่าง
เห็นชอบ	นายศราวุธ อมรรธรรมสิน ปลัดเทศบาลเมืองหนองปรือ
อนุมัติ	นายวินัย อินทรพิทักษ์ นายกเทศมนตรีเมืองหนองปรือ
แบบเลขที่	29/2566
ลงวันที่	1 มีนาคม 2566

F 02 1:12.5

F 09 1:12.5

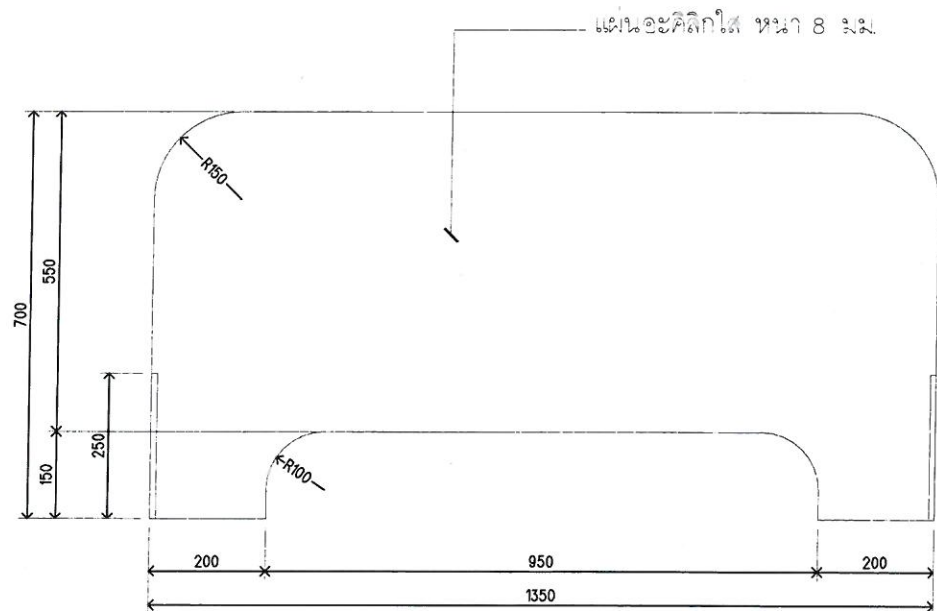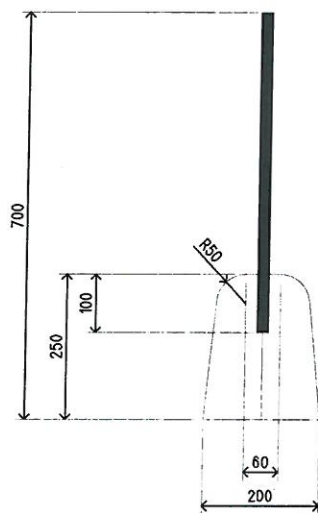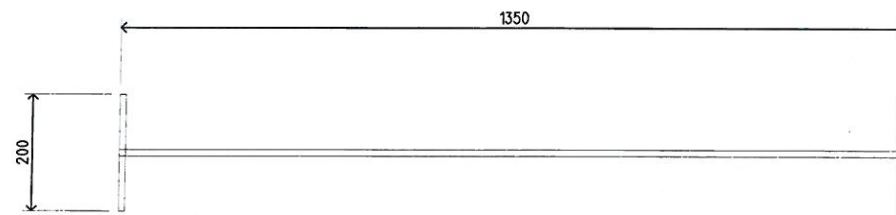



F 03 1:12.5

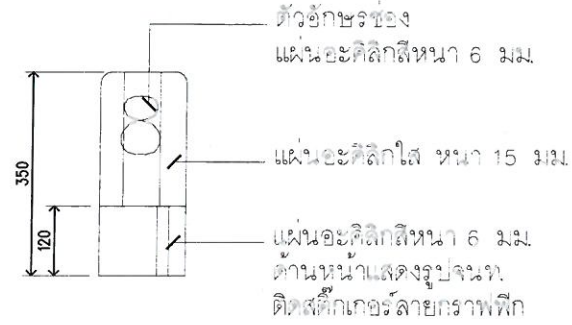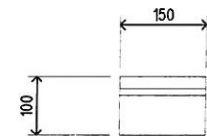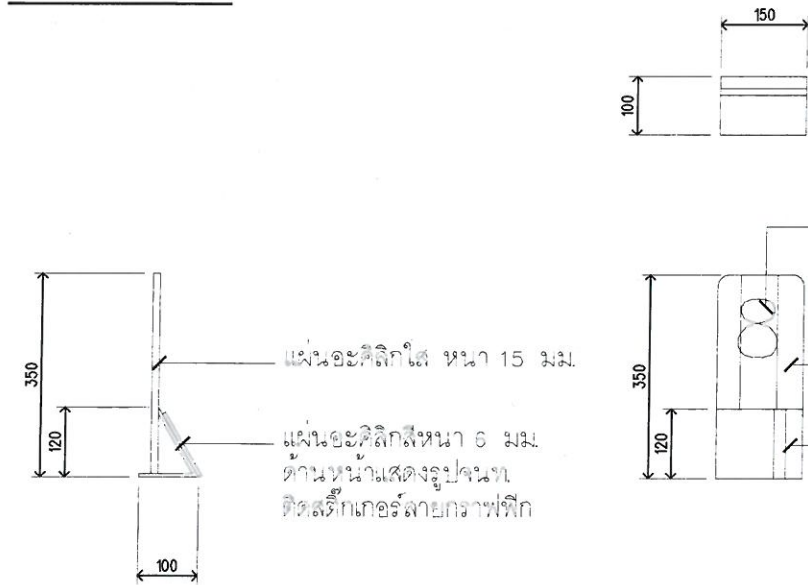

F - 02	ฉากกั้นเคาน์เตอร์
แผ่นอะคริลิกใส	หนา 8 มม.
F - 09	ฉากกั้นเคาน์เตอร์ ส่วนเคาน์เตอร์รับเงิน
แผ่นอะคริลิกใส	หนา 8 มม.

F - 03	ป้ายชื่อเจ้าหน้าที่
แผ่นอะคริลิกใส	หนา 15 มม. ตัวอักษรช่อง
แผ่นอะคริลิกใส	หนา 6 มม.
ด้านหน้าแสดงรูปเจ้าหน้าที่	ติดสติ๊กเกอร์ลายกราฟฟิค

แบบเลขที่	นบ/ 29/2566		47
ลงวันที่	1 มิถุนายน 2566		50

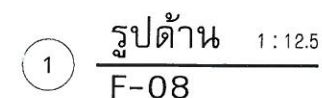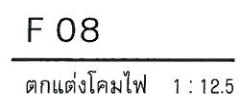



 กองช่าง เทศบาลเมืองหนองปรือ		
โครงการ	โครงการปรับปรุง ตกแต่งห้องสำนักงานทะเบียนท้องถิ่นเทศบาลเมืองหนองปรือ พร้อมติดตั้งระบบงานบัตรประจำตัวประชาชนและระบบงานทะเบียนราษฎร	
สถานที่	บริเวณห้องสำนักงานทะเบียนท้องถิ่น เทศบาลเมืองหนองปรือ หมู่ 7 ต.หนองปรือ อ.บางละมุง จ.ชลบุรี	
ตรวจ	นายพงศ์กร นวลศรีจำ หัวหน้าฝ่ายแผนและก่อสร้าง	คณะกรรมการ จัดทำแบบปฏิบัติงานงานก่อสร้าง ตามคำสั่งเทศบาลเมืองหนองปรือที่ 332/2565 ลงวันที่ 7 ตุลาคม 2565
ตรวจ	นายธนศร อุตะมแก้ว ผอ. กองช่าง	นายอภิสิทธิ์ นิลปานันท์ นายยุทธรงค์ ทวีสุวรรณ ผู้อำนวยการกองช่างเทศบาล หัวหน้าฝ่ายทะเบียนราษฎร และบัตรประจำตัวประชาชน นายอดิสร ไร่ศรี นายวุฒิกร ชัยสิทธิ์ วิศวกรโยธาชำนาญก สถาปนิกปฏิบัติงาน นางสาววิจิตรา ทับถิ่น นักจัดการงานทะเบียนและบัตรปฏิบัติงาน
เห็นชอบ	นายศราวุธ อมระธรรมสิน ปลัดเทศบาลเมืองหนองปรือ	
อนุมัติ	นายวินัย อินทศิริพิทักษ์ นายกเทศมนตรีเมืองหนองปรือ	
แบบเลขที่	นป 29/2566	48
ลงวันที่	1 มิถุนายน 2566	50

คำ	สูง (ซม.)	รายละเอียด	คำ	สูง (ซม.)	รายละเอียด
งานทะเบียน	8.5	แสดงตนเลข ปิดบนอะคิลิกสีดำ 12 มม.	สำนักงานเทศบาลเมืองหนองปรือ	7	แสดงตนเลข หน้า 6 มม.
CIVIL REGISTRATION	8.5	แสดงตนเลข ปิดบนอะคิลิกสีดำ 12 มม.	NONGPRUE MUNICIPALITY	5	แสดงตนเลข หน้า 6 มม.
งานบัตรประชาชน	8.5	แสดงตนเลข ปิดบนอะคิลิกสีดำ 12 มม.	สำนักงานเทศบาลหนองปรือ	6	แสดงตนเลข หน้า 6 มม.
IDENTIFICATION CARD	8.5	แสดงตนเลข ปิดบนอะคิลิกสีดำ 12 มม.	NONGPRUE MUNICIPALITY	5	แสดงตนเลข หน้า 6 มม.
ประชาสัมพันธ์	8.5	แสดงตนเลข หน้า 6 มม.	จุดถ่ายภาพ	5	แสดงตนเลข หน้า 6 มม.
INFORMATION	8.5	แสดงตนเลข หน้า 6 มม.	PHOTOGRAPHY	5	แสดงตนเลข หน้า 6 มม.


F - 05 งานป้ายจราจร

 กองช่าง เทศบาลเมืองหนองปรือ	
โครงการ	โครงการปรับปรุง ตกแต่งห้องสำนักงานทะเบียนท้องถิ่นเทศบาลเมืองหนองปรือ พร้อมติดตั้งระบบงานบัตรประจำตัวประชาชนและระบบงานทะเบียนราษฎร
สถานที่	บริเวณห้องสำนักงานทะเบียนท้องถิ่น เทศบาลเมืองหนองปรือ หมู่ 7 ต.หนองปรือ อ.บางละมุง จ.ชลบุรี
ตรวจ	นายพงศกร นวลศรีคำ หัวหน้าฝ่ายแบบแผนและก่อสร้าง
ตรวจ	นายธนศร อุดมแก้ว ผอ.กองช่าง
เห็นชอบ	นายศราวุธ อมรรธรรมสิน ปลัดเทศบาลเมืองหนองปรือ
อนุมัติ	นายวินัย อินทรพิทักษ์ นายกเทศมนตรีเมืองหนองปรือ
แบบเลขที่	๖๐๒ ๒๙/๒๕๖๖
ลงวันที่	๙ มิถุนายน ๒๕๖๖
คณะกรรมการ จัดทำแบบแปลนอาคารงานก่อสร้าง ตามคำสั่งเทศบาลเมืองหนองปรือที่ ๓๓๒/๒๕๖๕ ลงวันที่ ๗ มิถุนายน ๒๕๖๕ นายเอกชัย นิลปานันท์ หัวหน้าฝ่ายทะเบียนราษฎร-และบัตรประจำตัวประชาชน นายอัครเดช ไร่ศรีคม นายอัครเดช ชัยสิทธิ์ วิศวกรโยธาชำนาญการ สถาปนิกปฏิบัติการ นางสาววิจิตรา หับขัน นักจัดการงานทะเบียนและบัตรปฏิบัติการ	
49	50


โต๊ะอินเตอร์เน็ต

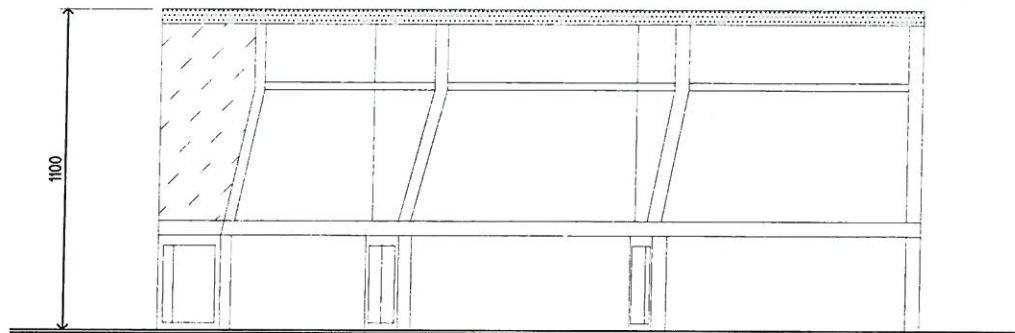

ที่วาง นสพ.

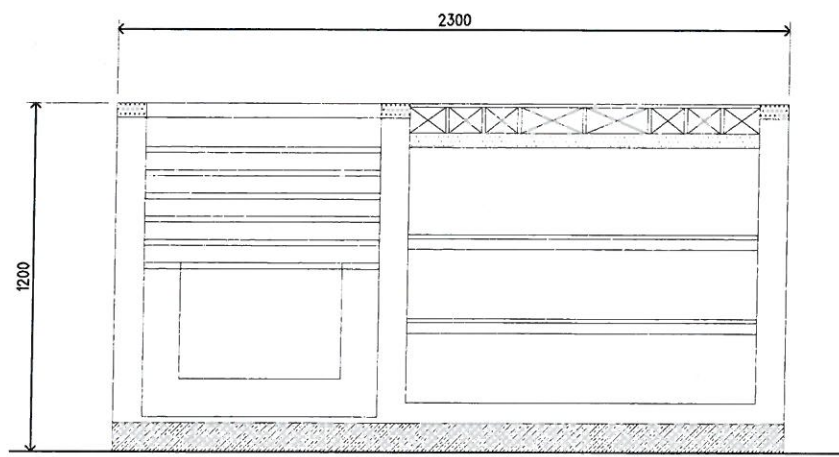

บอร์ดติดประกาศ

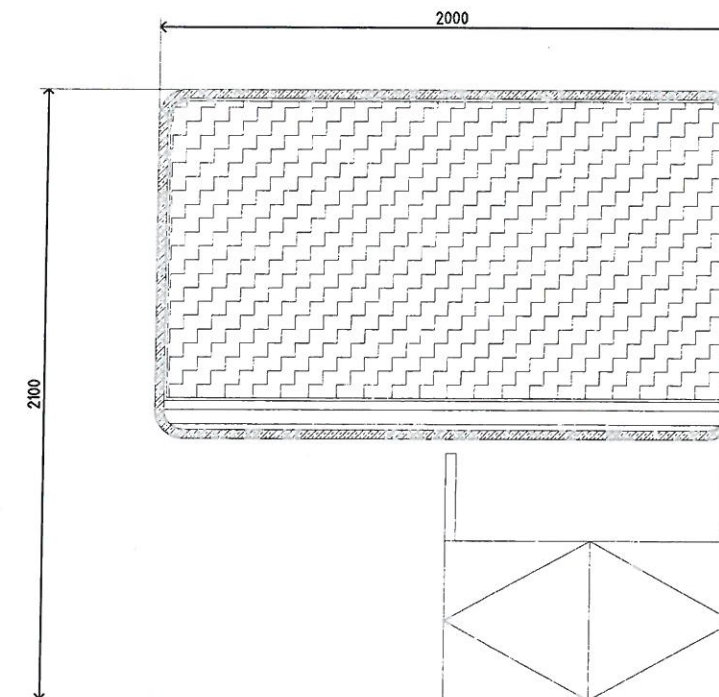

ข้อมูลงานเพื่ออินเตอร์เน็ต
ทำโต๊ะ และชั้นวางนสพ. และโต๊ะอินเตอร์เน็ต

 กองช่าง เทศบาลเมืองหนองปรือ			
ตรวจ	นายพงศกร นวลศรีจำ หัวหน้าฝ่ายแบบแผนและก่อสร้าง	คณะกรรมการจัดทำแบบรายการงานก่อสร้าง ตามคำสั่งเทศบาลเมืองหนองปรือที่ 332/2565 ลงวันที่ 7 มิถุนายน 2565	
อนุมัติ	นายวินัย อินทร์พิทักษ์ นายกเทศมนตรีเมืองหนองปรือ	นางสาววิจิตรา ทับชัน นักจัดการงานทะเบียนและบัตรปฏิบัติการ	
แบบเลขที่	นบ. 29/2566		50
ลงวันที่	1 มิถุนายน 2566		50